


MODELE DE BASE 47 m²

+ Abri 29.6 m²

Créez votre propre aménagement

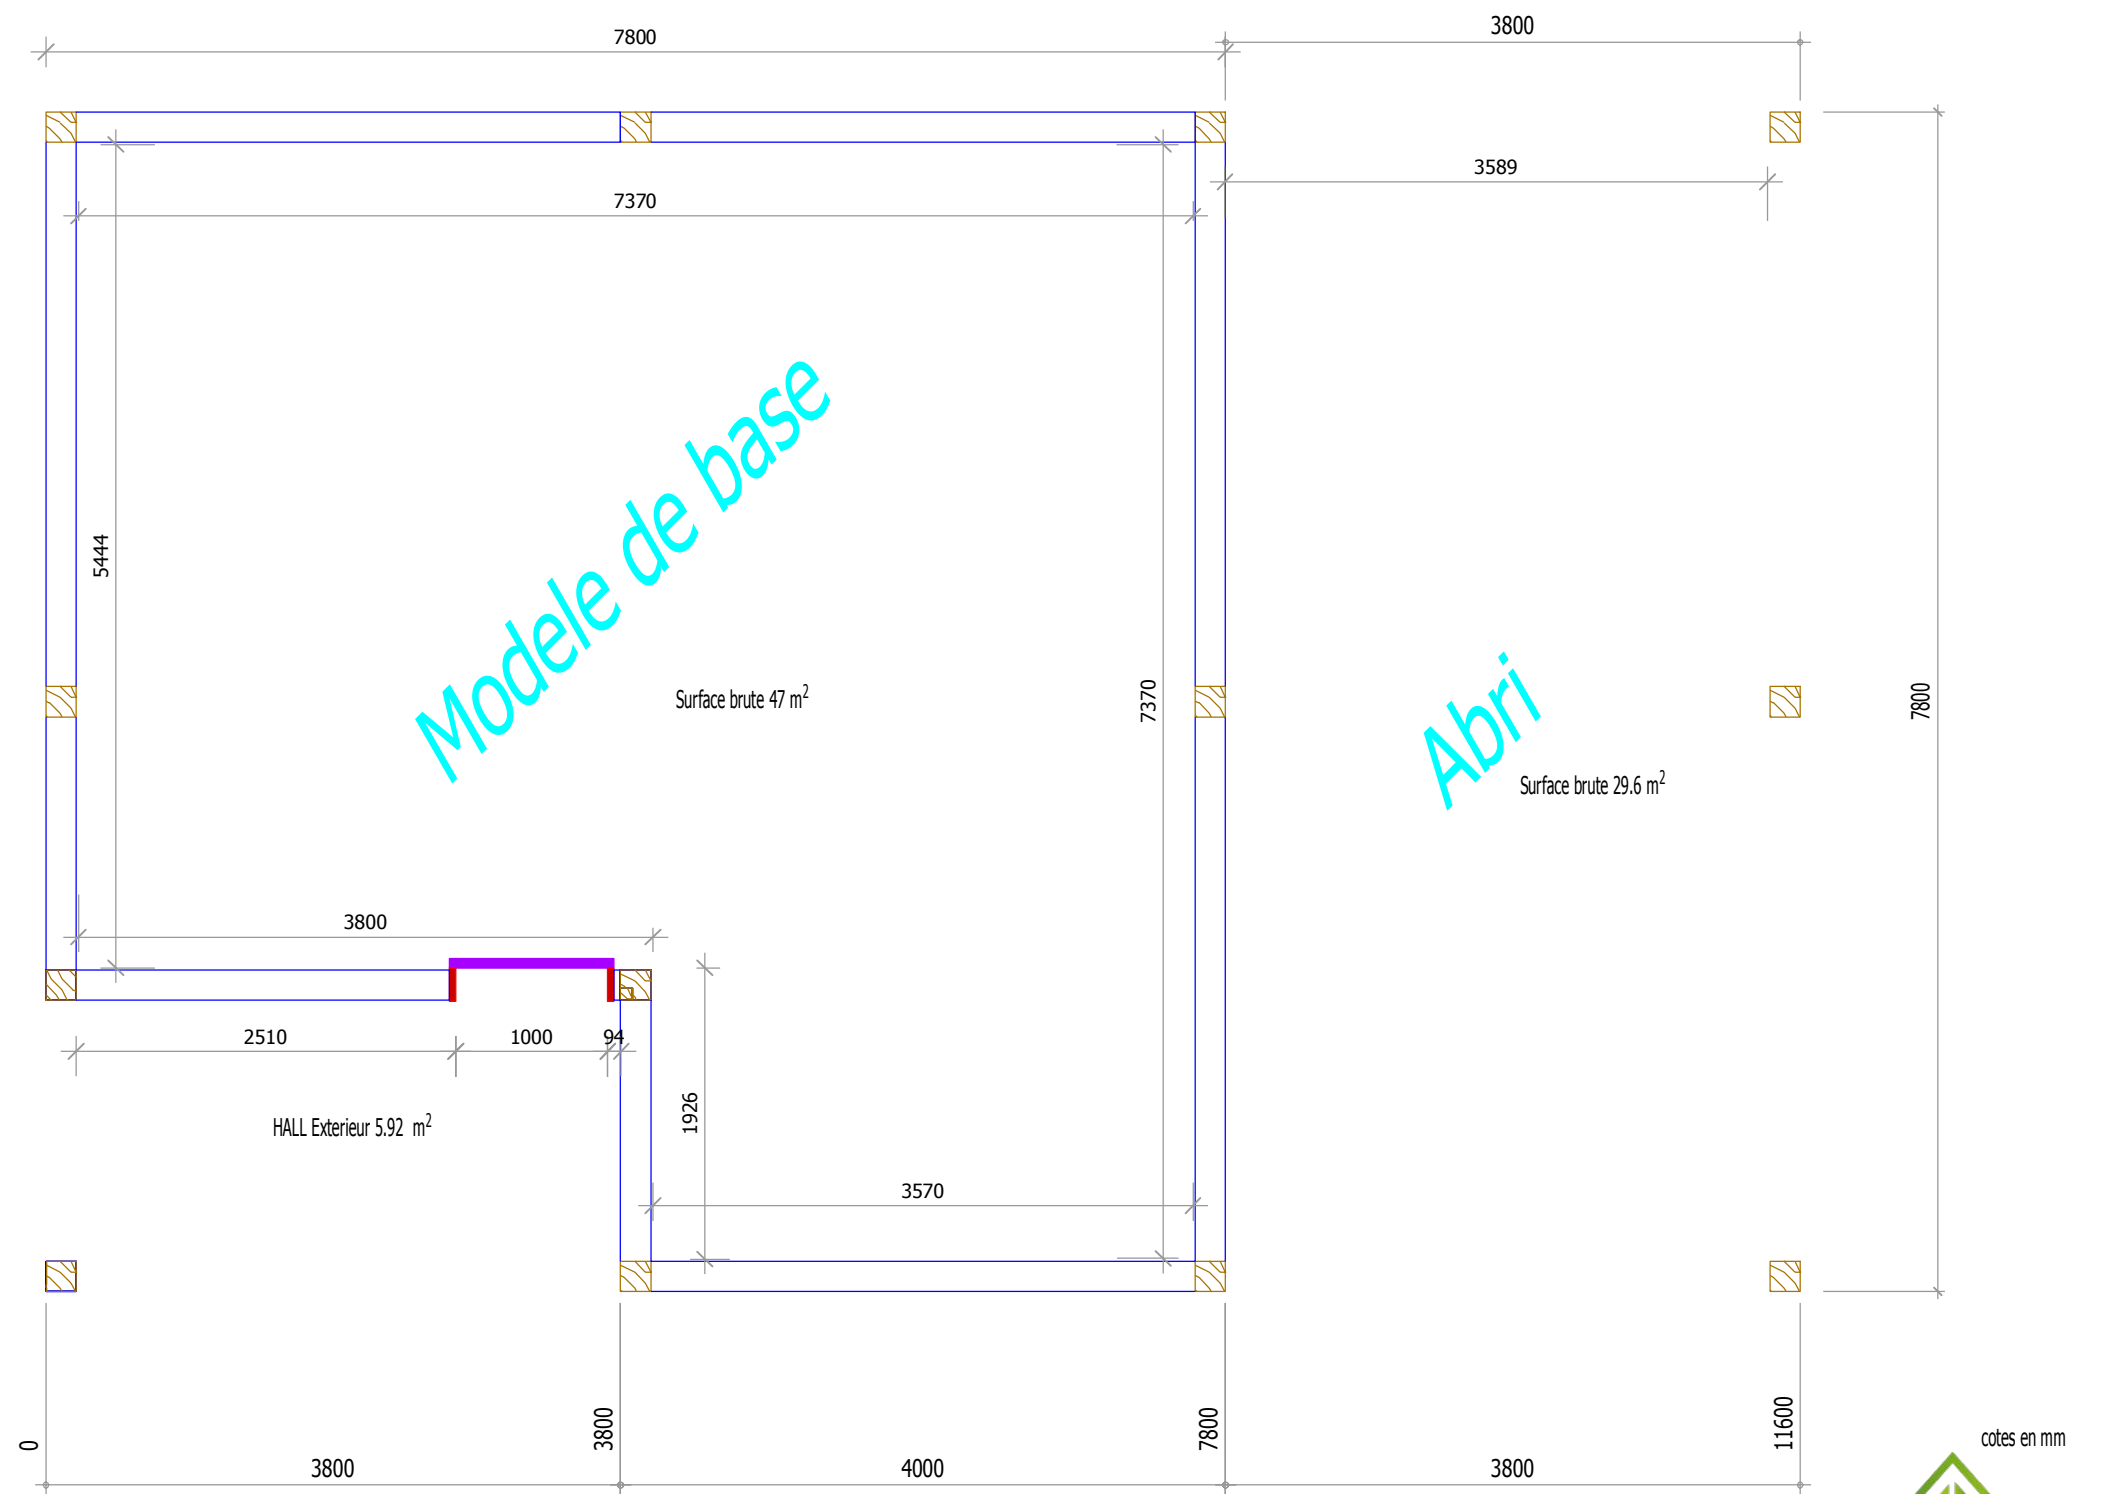

Vue en plan