


MODELE DE BASE 47 m<sup>2</sup>

+ Extension 26.4 m<sup>2</sup>

+ Extension 26.4 m<sup>2</sup>

Créez votre propre aménagement

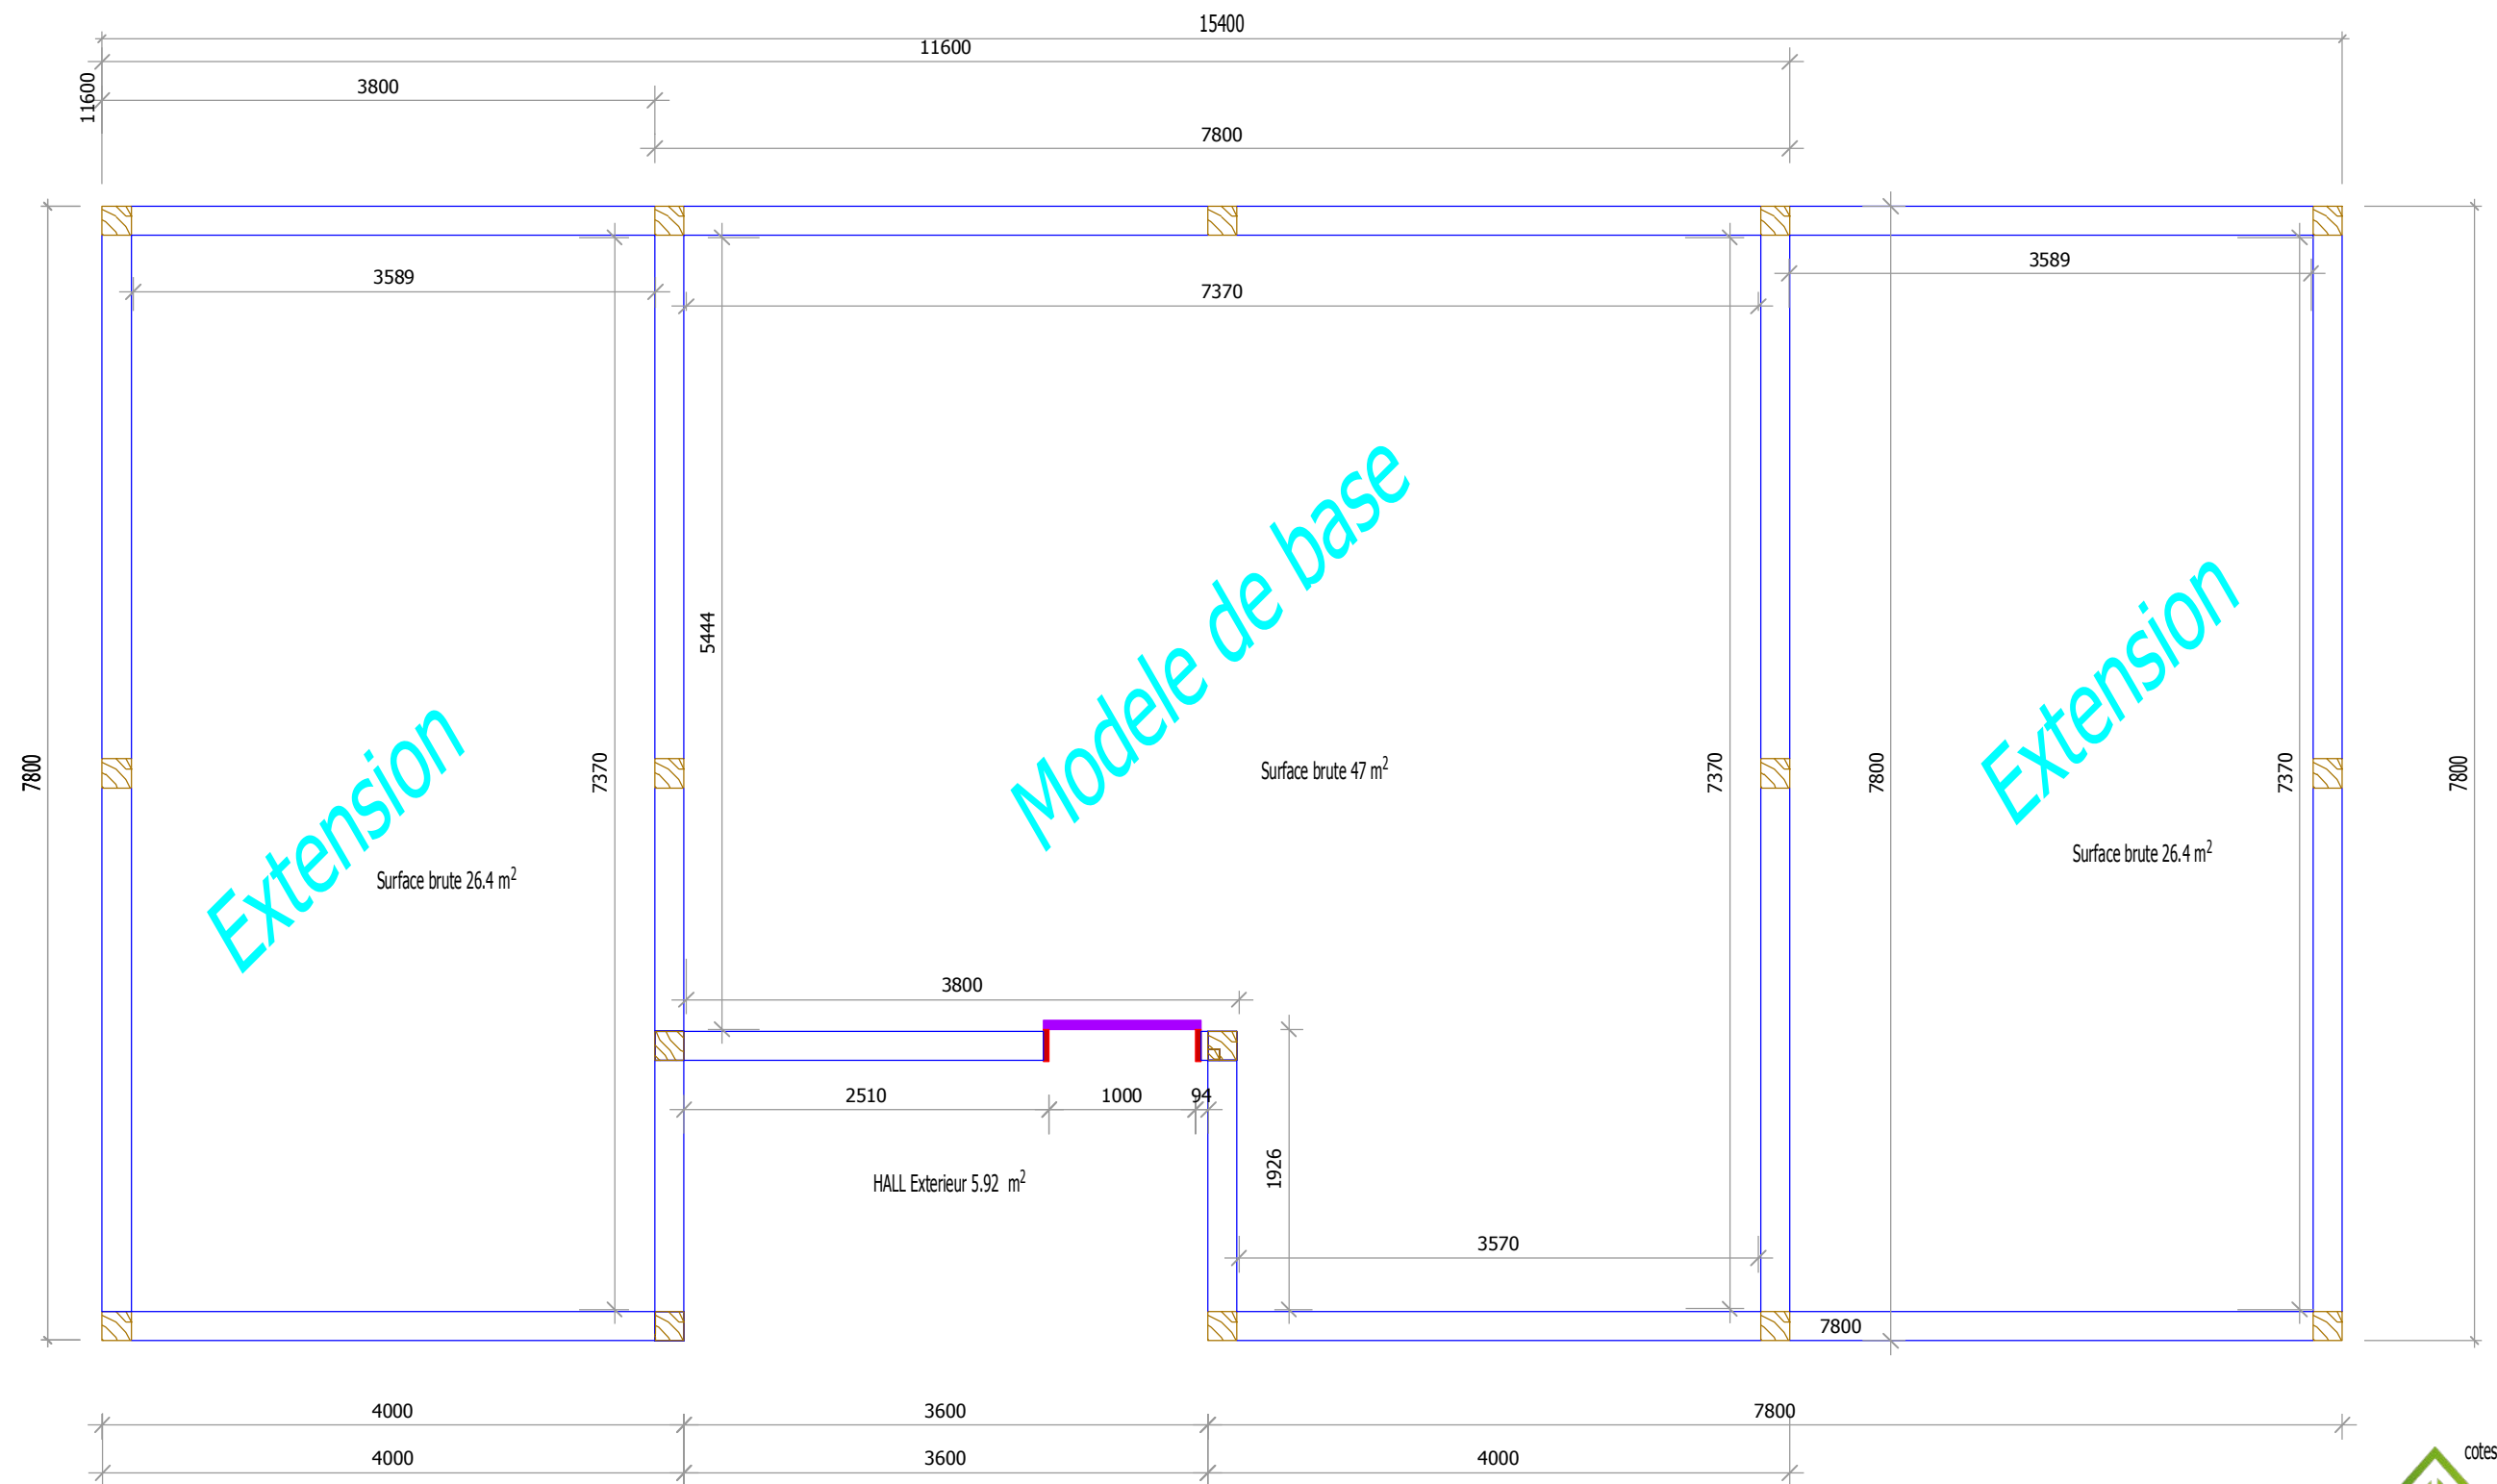

Vue en plan



Echelle 1/50