# MODELE DE BASE 47 m²
# + Extension 26.4 m²

## Créez votre propre aménagement

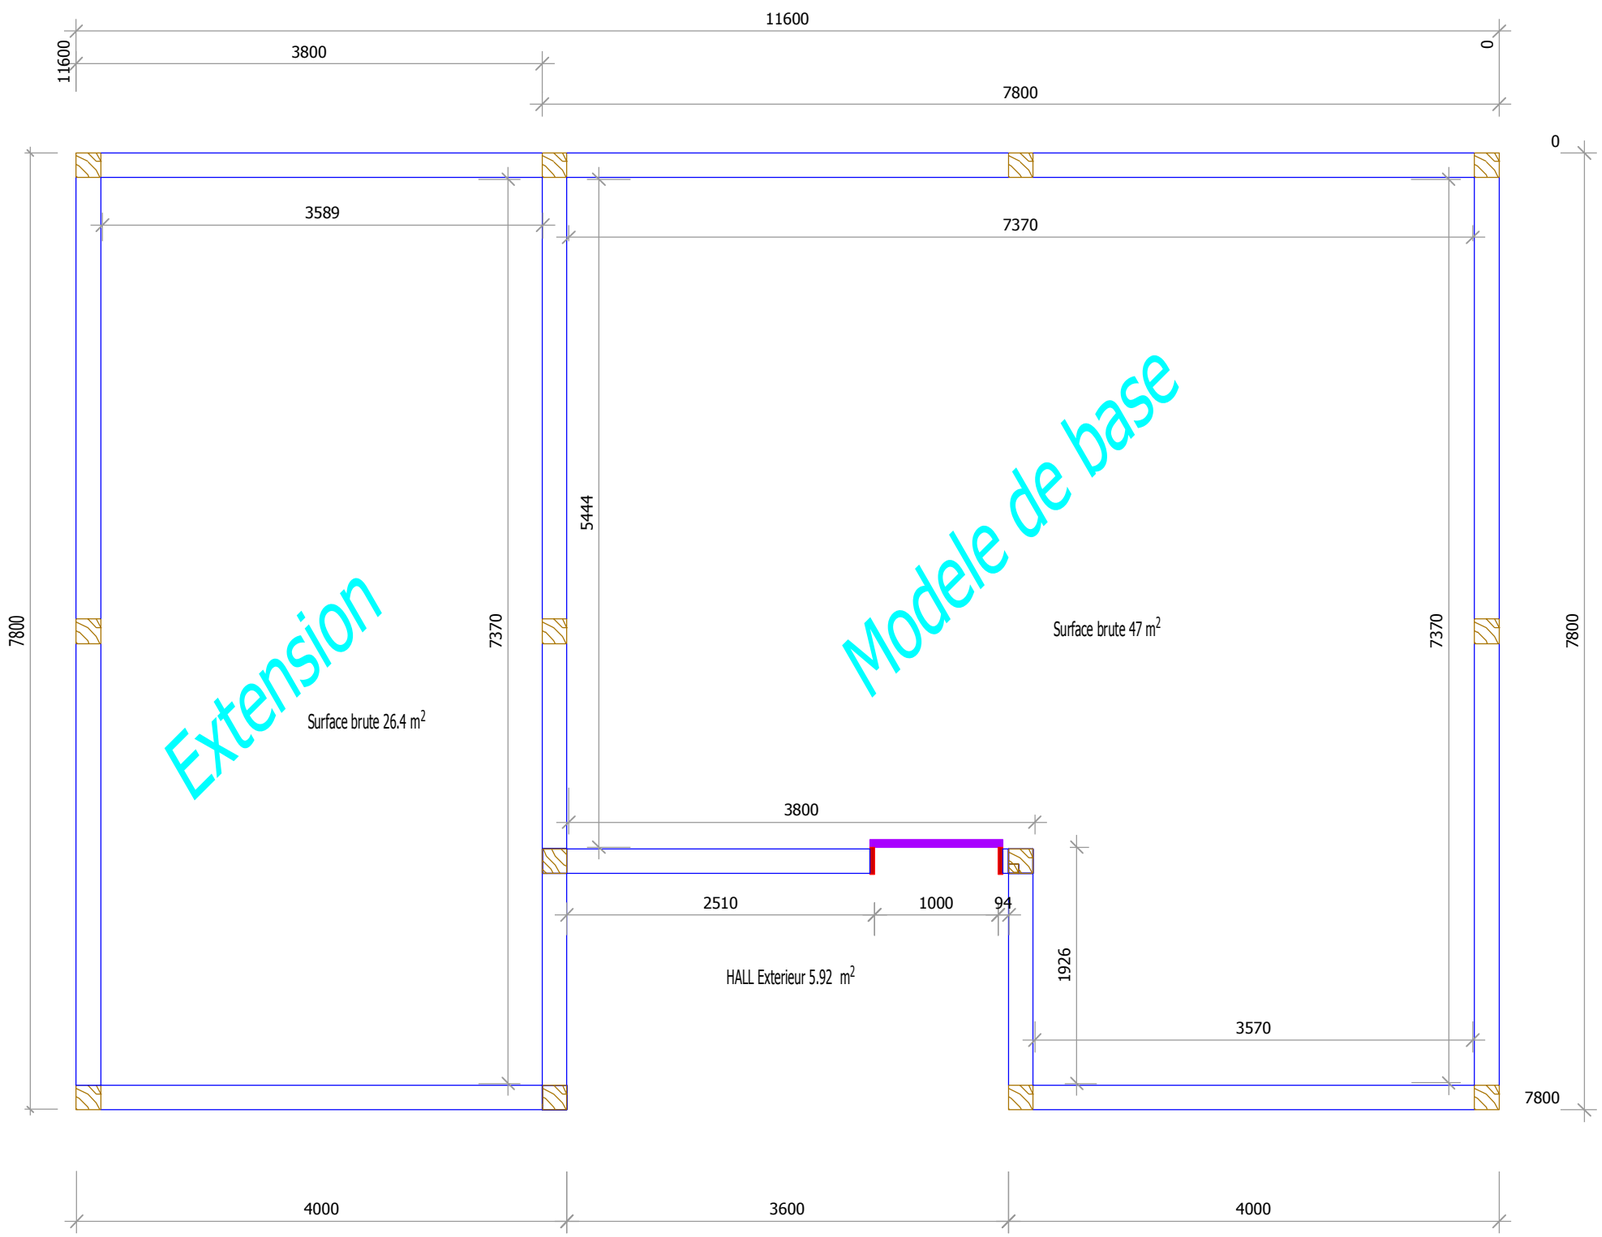


## Vue en plan

cotes en mm

EVOLU BOIS HABITAT

Echelle 1/50